



HOH.

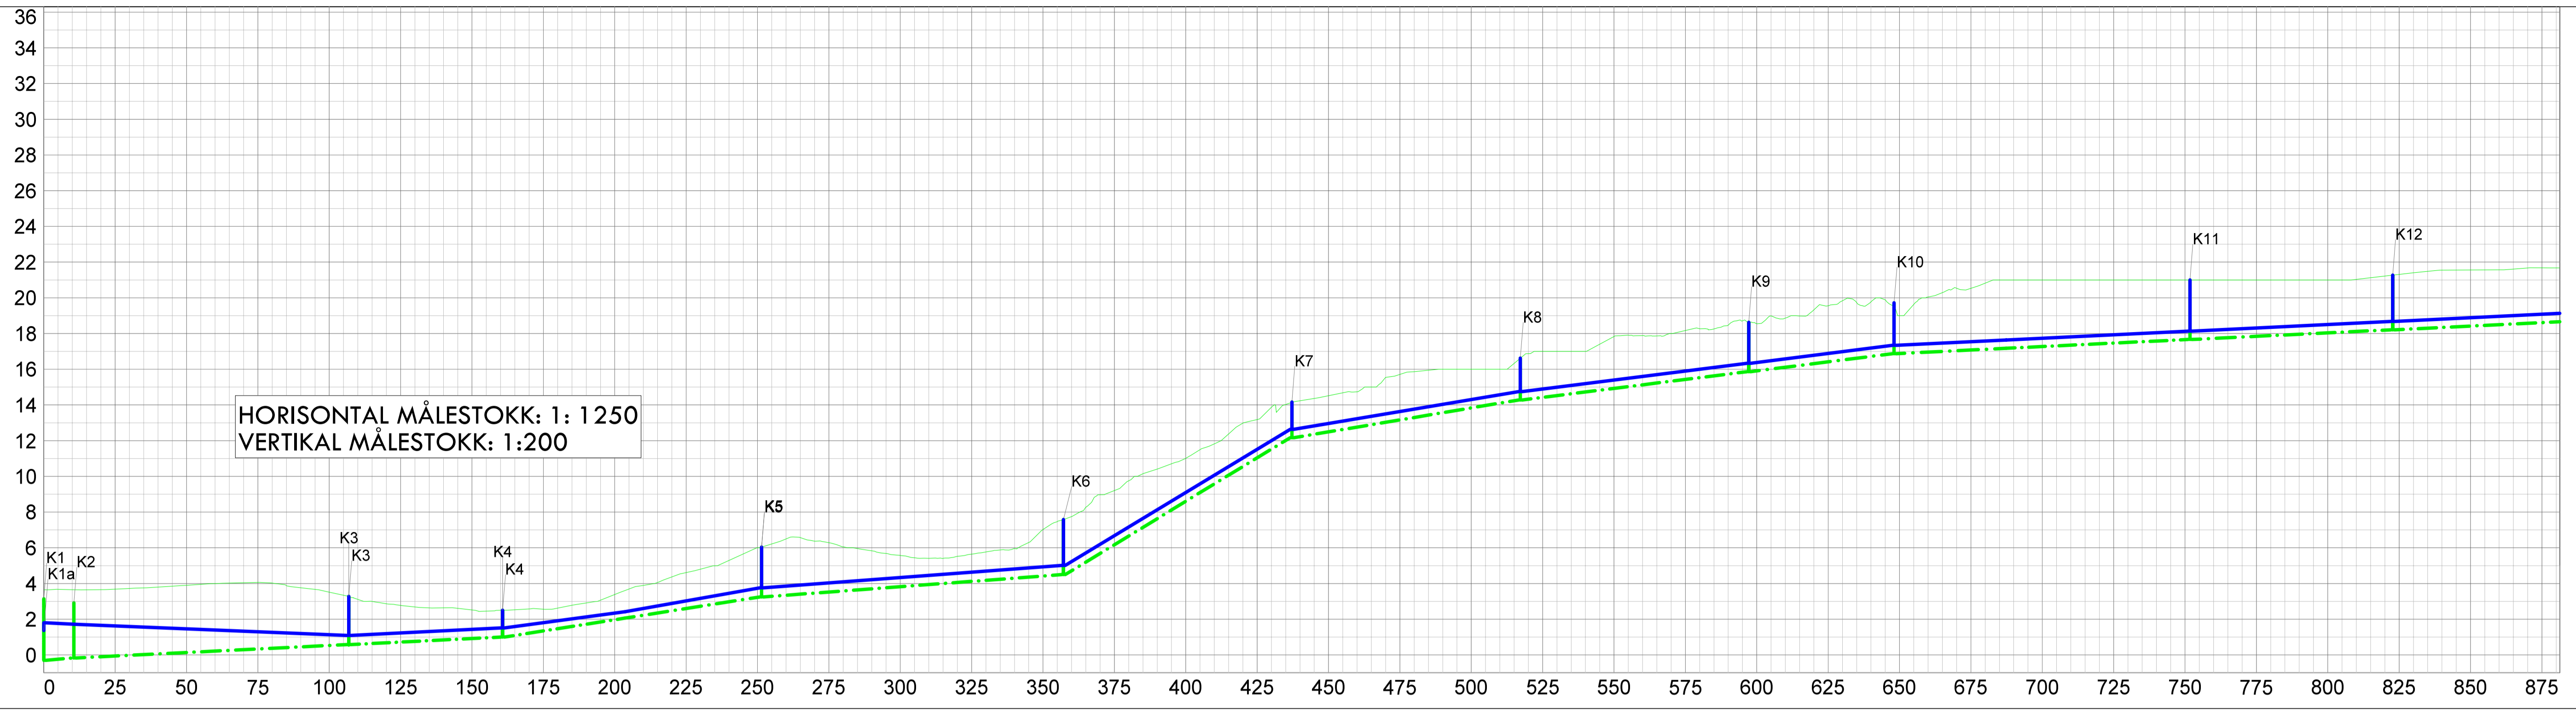

MARKTYPE	
HØYDE EKSISTERENDE TERRENG	3.65	3.65	3.65	3.72	3.80	3.90	4.00	4.04	4.02	3.76	3.51	3.11	2.86	2.68	2.64	2.52	2.50	2.57	2.62	2.91	3.39	3.68	4.37	4.80	5.29	6.00	6.48	6.37	6.05	5.83	5.57	5.41	5.53	5.76	5.96	7.03	7.75	8.97	9.75	10.41	11.01	11.82	12.99	13.87	14.24	14.52	14.74	15.54	15.87	16.00	16.00	16.00	16.00	16.87	17.00	17.00	17.84	17.88	18.00	18.27	18.47	18.55	18.87	19.33	19.84	19.77	19.00	20.05	20.54	20.82	21.00	21.00	21.00	21.00	21.00	21.00	21.03	21.22	21.40	21.55	21.56	21.57	21.67	21.67
HØYDE ENDRET TERRENG	
VANNLEDNING	DIM./TYPE	110 PVC SDR 21	
	HØYDE UTV. TOPP	1.80	1.72	96.3m	1.09	53.9m	1.51	42.9m	2.42	47.8m	3.76	105.7m	5.01	80.0m	12.63	26.50/oo	80.0m	14.75	80.0m	16.33	50.9m	17.34	39.2m	64.4m	18.13	24.9m	18.32	46.1m	18.68	65.7m	
SPILLVANN-LEDNING	DIM./TYPE	200 PVC SN8	
	HØYDE INN. BUNN	-0.30	-0.17	96.3m	0.58	53.9m	1.00	42.9m	24.80/oo	47.8m	3.25	105.7m	4.50	80.0m	12.16	26.40/oo	80.0m	14.28	80.0m	15.86	50.9m	16.87	39.2m	64.4m	17.67	24.9m	18.32	46.1m	18.21	65.7m	
OVERVANN-LEDNING	DIM./TYPE	
	HØYDE INN. BUNN	
PUMPE-LEDNING	DIM./TYPE	
	HØYDE UTV. TOPP	
FALL	

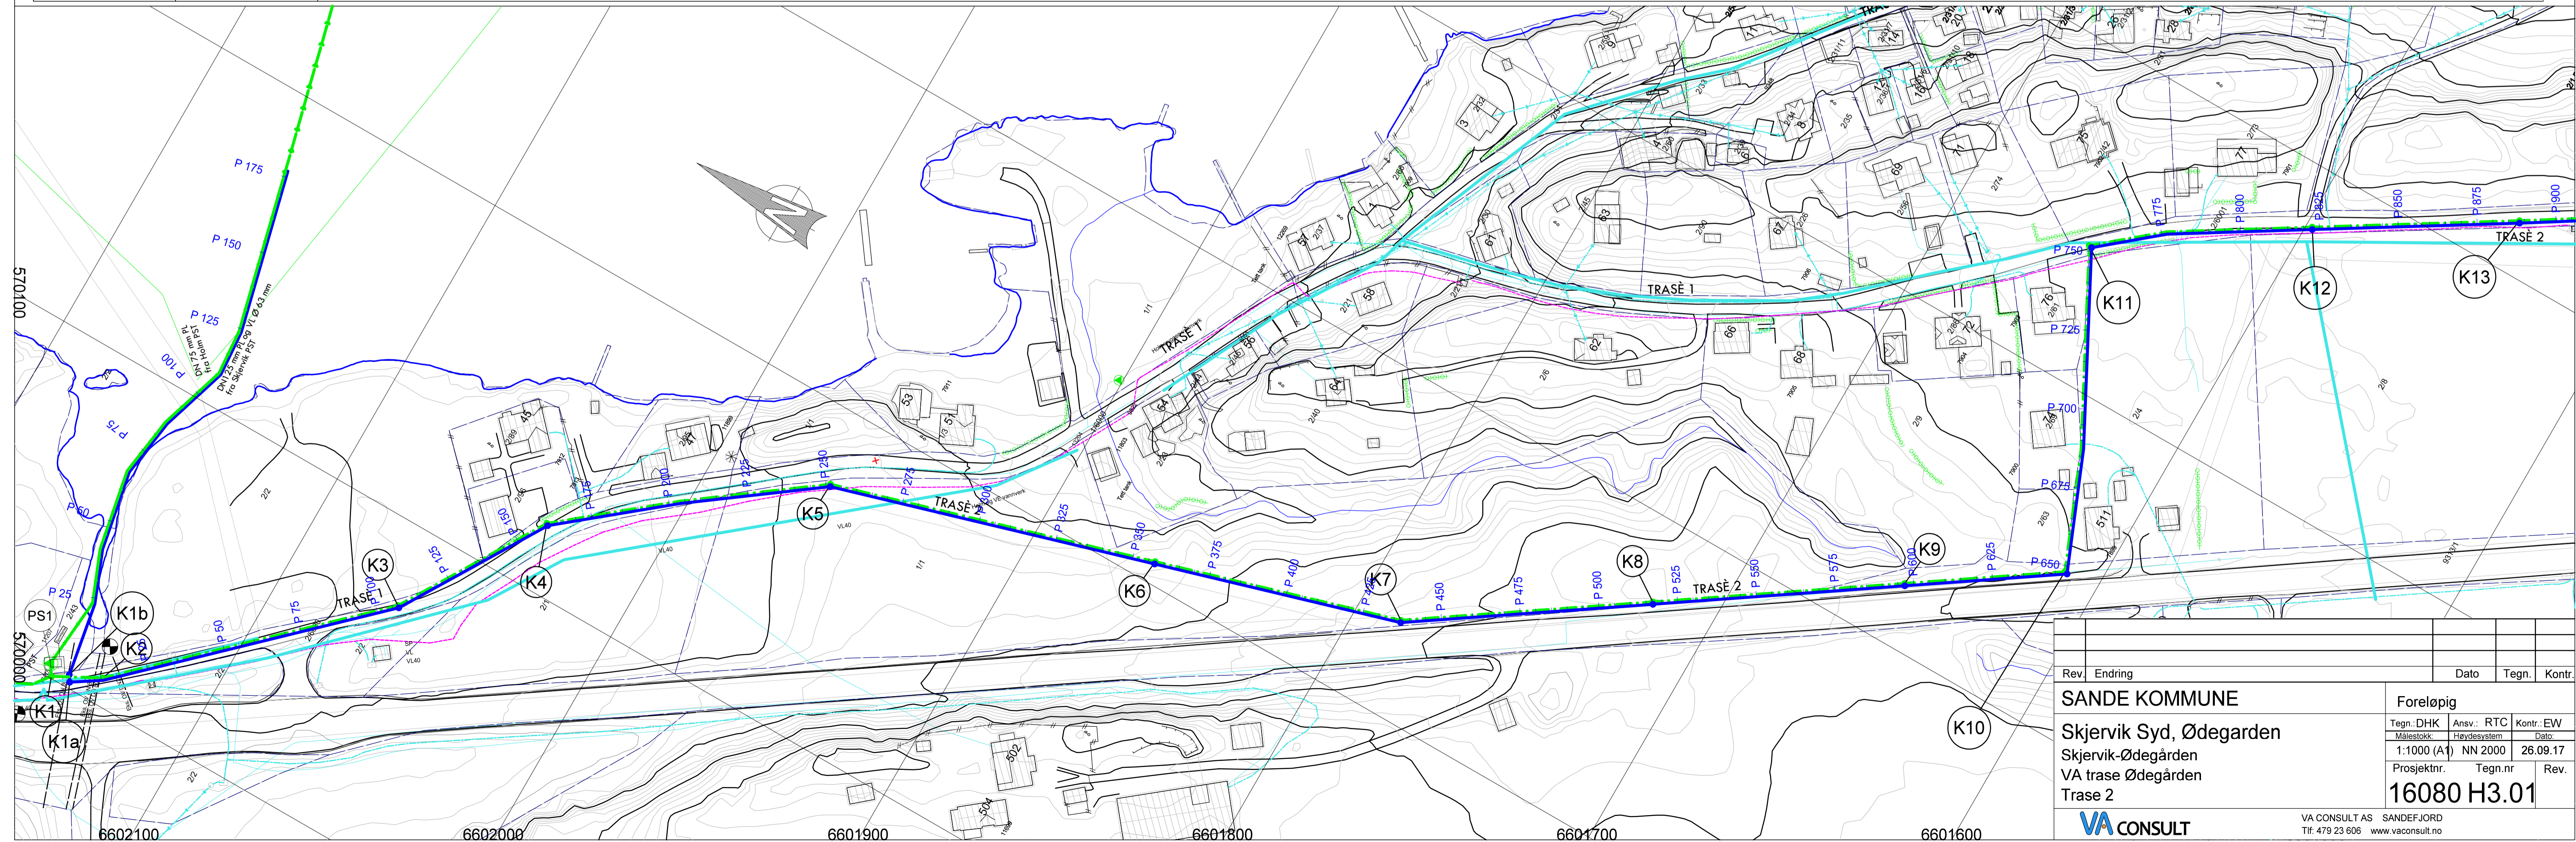

Rev.	Endring	Dato	Tegn.	Kontr.
SANDE KOMMUNE				
Skjervik Syd, Ødegården				
VA trase Ødegården				
Trase 2				
Foreløpig			Kontnr.: EW	
Tegn.: DHK		Ansv.: RTC		Dato:
Målestokk: 1:1000 (A1)		NN 2000		26.09.17
Prosjektrnr.:		Tegn.nr.		Rev.
				16080 H3.01
VA CONSULT				
VA CONSULT AS SANDEFJORD Tlf. 479 23 606 www.vaconsult.no				